

工程名称: 江苏瑞兆科电子材料有限公司15700吨/年电子化

学品项目一期工程

子项目名称: 江苏瑞兆科电子材料有限公司15700吨/年电子化学

品项目一期工程

建设单位: 江苏瑞兆科电子材料有限公司

建设地点: 国家东西区域合作示范区(连云港徐圩新区)

具体建设内容:

项目位于徐圩新区石化七道北、港前大道西地块, 共建设35个栋号, 其中一期建设15个栋号。

总用地面积为120000平方米, 总建筑面积为44349.36平方米, 一期总建筑面积为9216.27平方米; 地上总建筑面积为42528.44平方米, 其中一期地上建筑面积为7395.35平方米; 地下总建筑面积为1820.92平方米, 均为一期建设; 总建筑面积占用地面积为40238.76平方米, 其中一期占地面积为7887.08平方米; 容积率0.60, 建筑密度为33.53%, 建筑系数为40.96%, 绿地率为11.86%。

周边关系:

东: 石化环路, 宽9米, 道路西侧为6米绿化带, 建筑退让用地边界>5米;
南: 石化七道, 宽50米, 道路北侧为20米绿化带, 建筑退让用地边界>10米;
西: 建筑退让用地边界>10米;
北: 建筑退让用地边界>10米;

此次公示内容如利害关系人对此有异议或意见, 请于公示期将书面意见送交国家东西区域合作示范区规划建设局。

公示时间: 2019年12月12日-2019年12月21日

联系(监督)电话: 0518-82256021


(国家东西区域合作示范区规划建设局)

公示单位: 江苏瑞兆科电子材料有限公司

监理单位: 国家东西区域合作示范区规划建设局


本公示图可在徐圩新区网站查阅。网址:

<http://www.wxwq.gov.cn/>

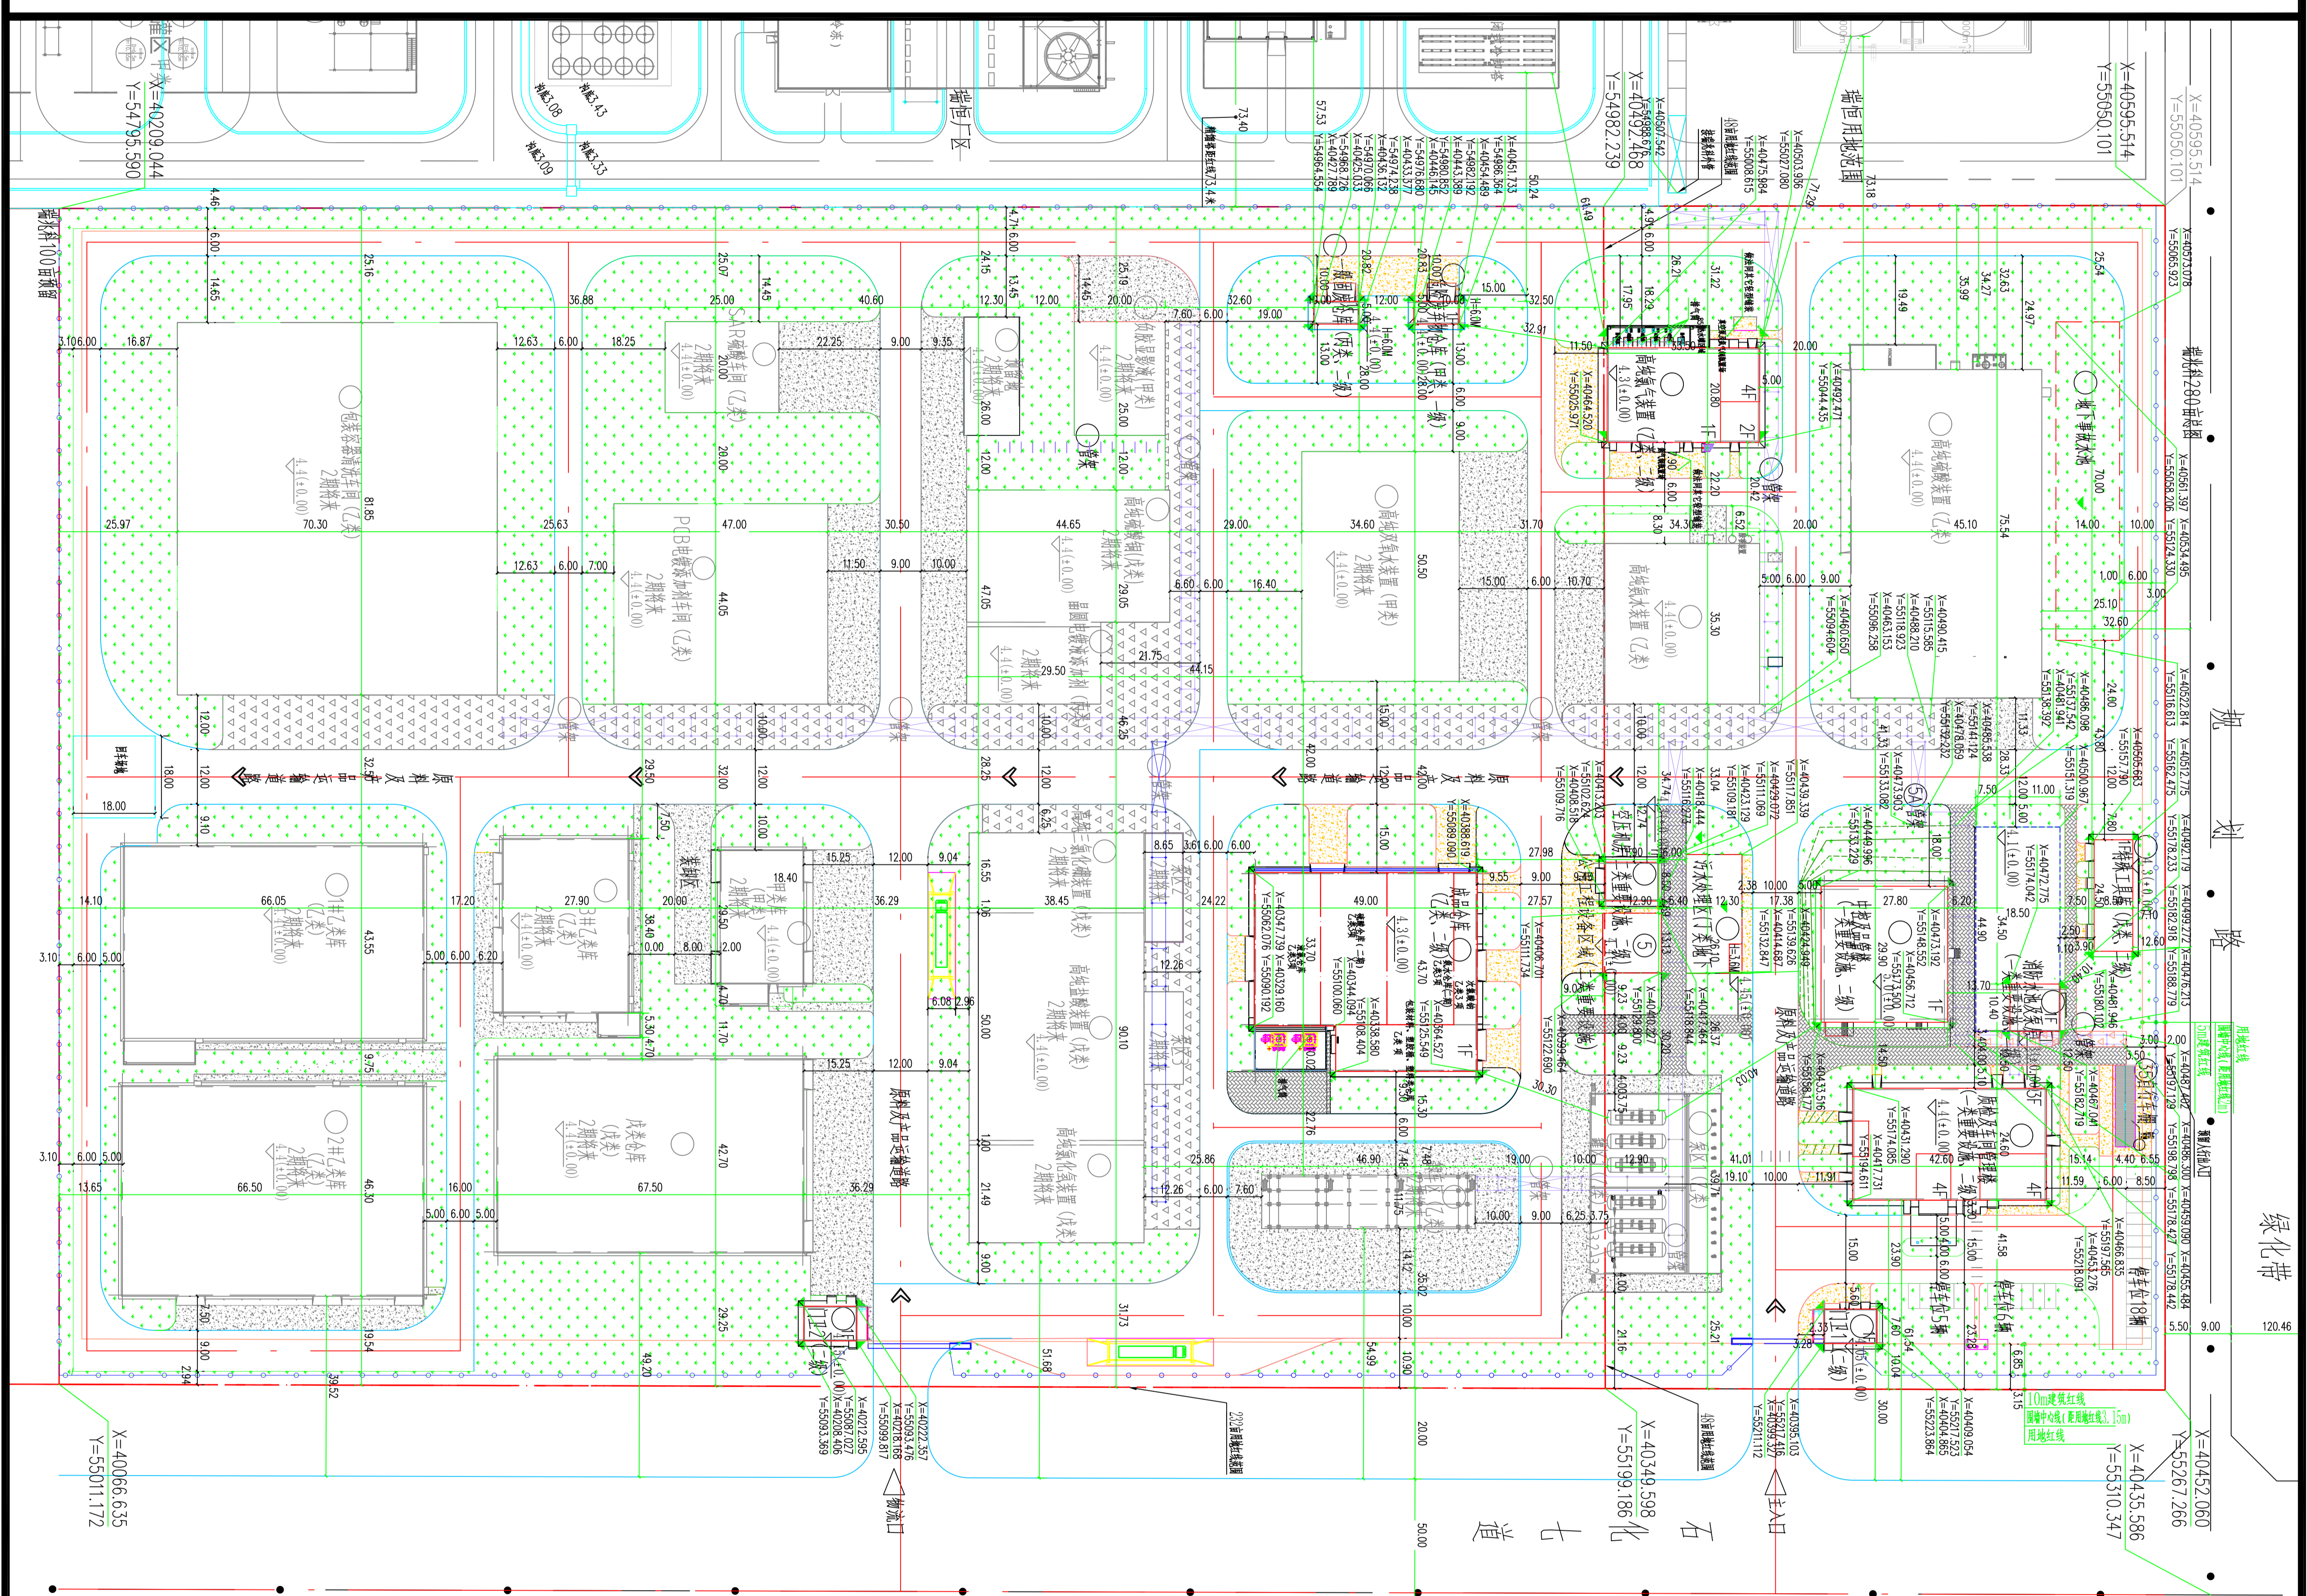

规划图

绿化带

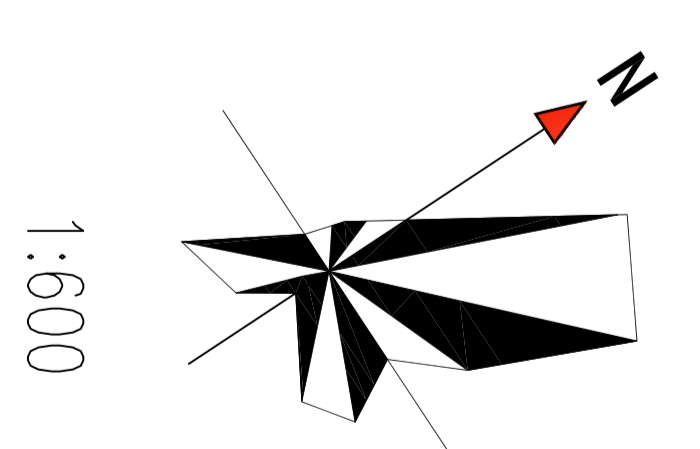

1:600

名称	单位	数量	备注
建设占地面积	(m ²)	120000	
建筑物占地面积	(m ²)	40238.76	
总建筑面积	(m ²)	44349.36	其中地下: 1820.92
计容建筑面积	(m ²)	17199.43	
建筑密度	%	33.53	
建筑系数	%	40.96	
容积率		0.60	
停车位	辆	29	
绿地面积	(m ²)	14236.8	
绿地率	%	11.86	

建筑物名称	占地面积 (m ²)	建筑面积 (m ²)	计容面积 (m ²)	建筑层数 (层)	层数	用途类别	备注
